

Техническое переоснащение сооружений водоподготовки

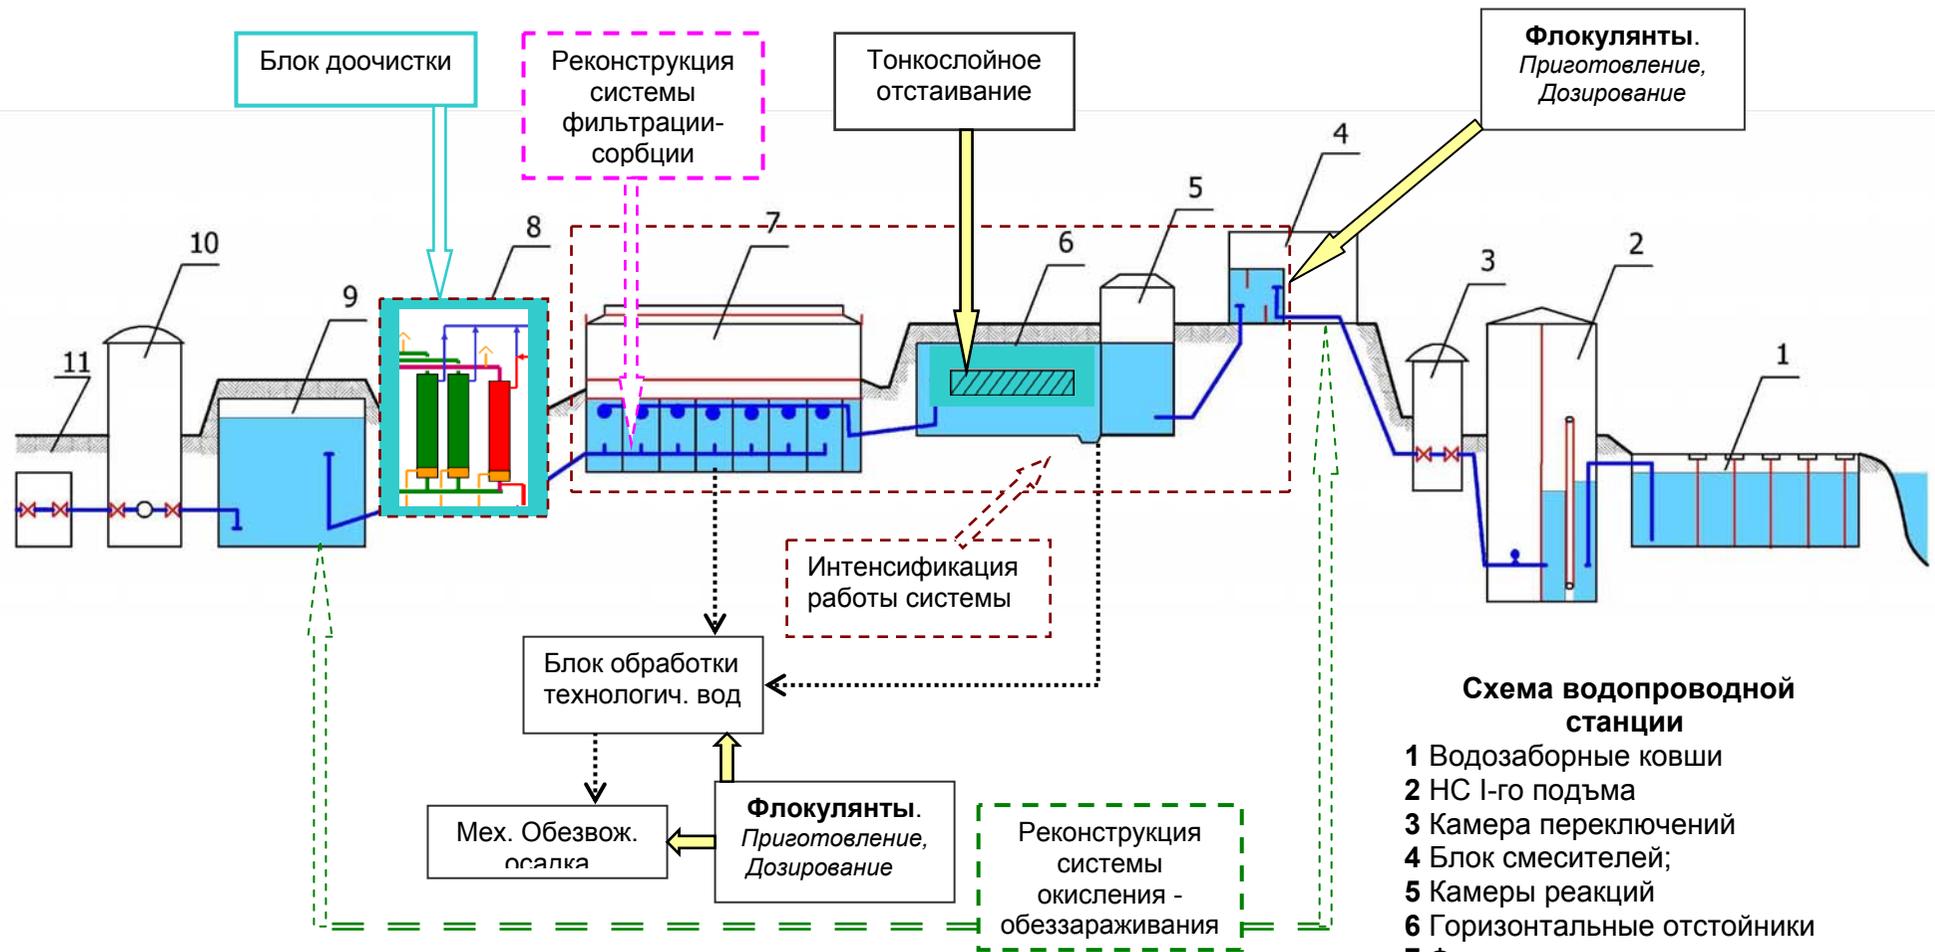


Схема водопроводной станции

- 1 Водозаборные ковши
- 2 НС I-го подъема
- 3 Камера переключений
- 4 Блок смесителей;
- 5 Камеры реакций
- 6 Горизонтальные отстойники
- 7 Фильтры
- 8 Блок доочистки
- 9 РЧВ
- 10 НС II-го подъема
- 11 Камеры переключений